


RZUT PODDASZA 1:100

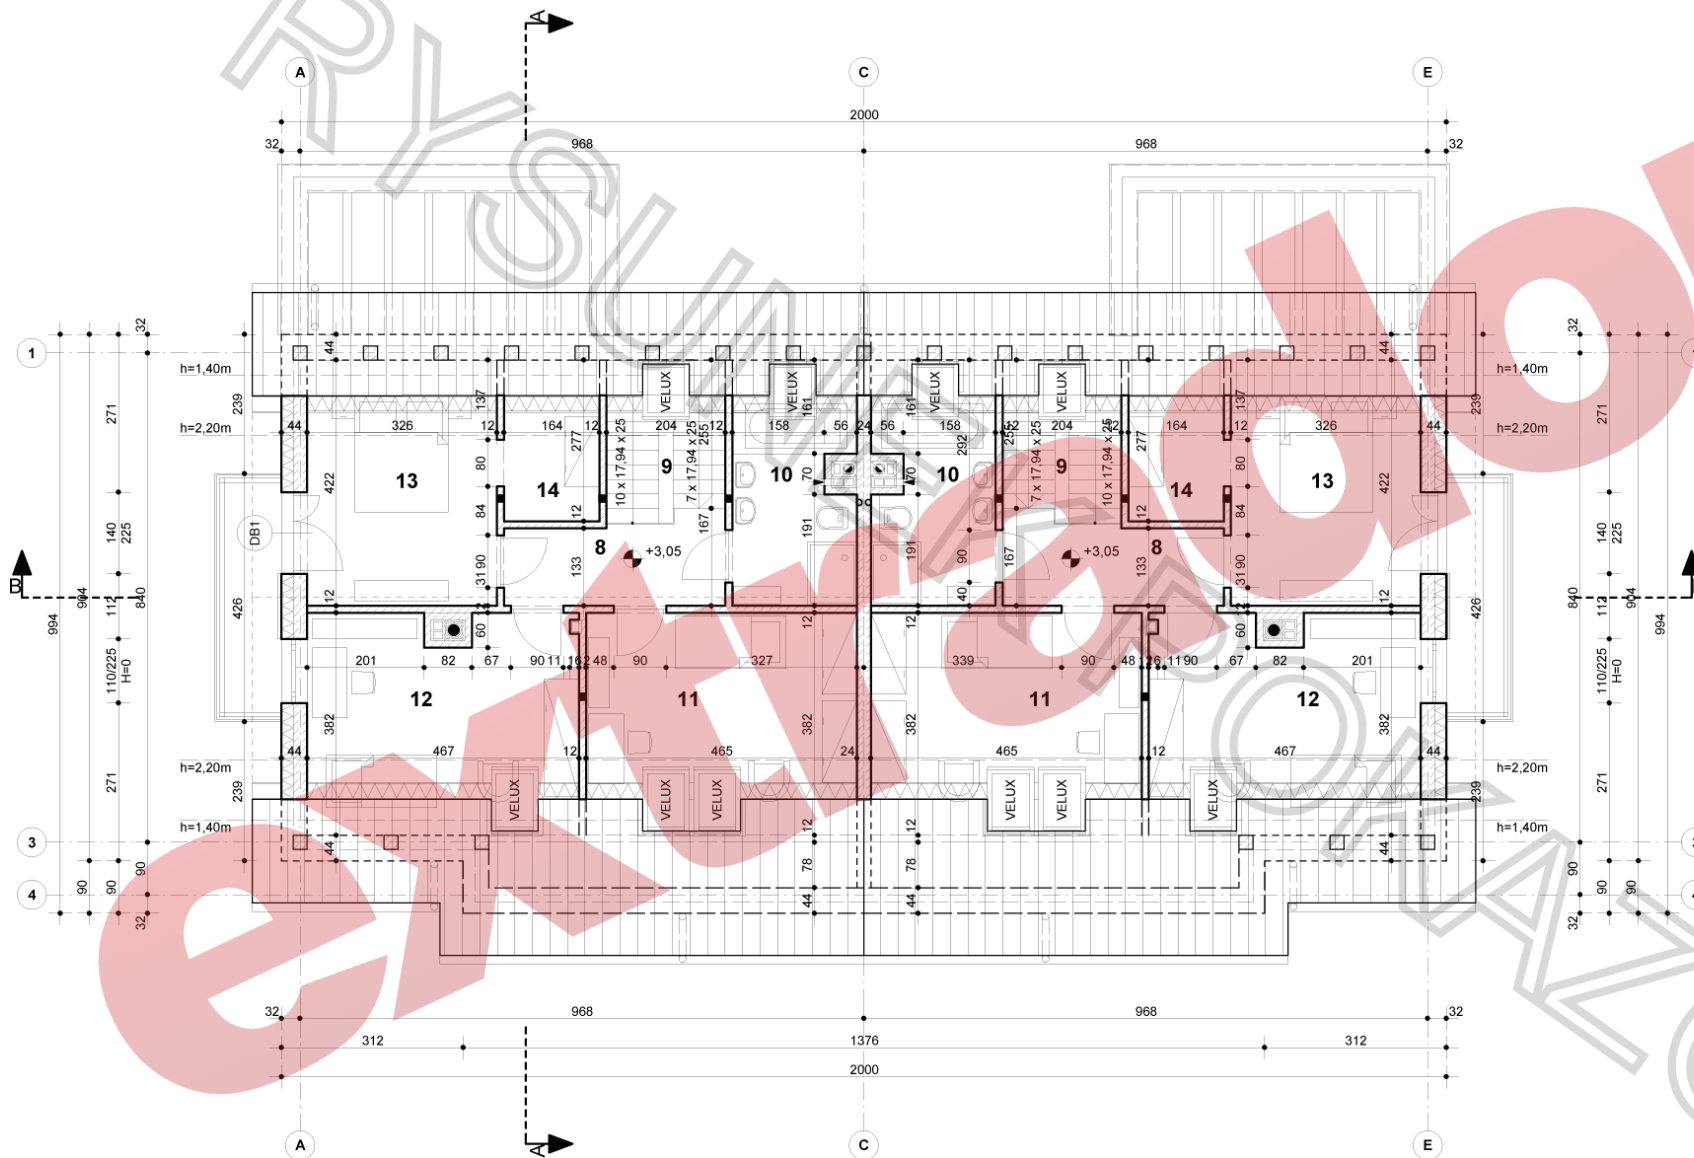

ZESTAWIENIE POMIESZCZEŃ DLA JEDNEJ POŁOWY BUDYNKU

RODZAJ POMIESZCZENIA	POW. UŻYTKOWA	POW. NETTO	RODZAJ PODŁOŻY
8. KOMUNIKACJA	5,0m ²	5,0m ²	panele
9. KL. SCHODOWA	4,1m ²	5,9m ²	drewno
10. ŁAZIENKA	6,7m ²	6,9m ²	terakota
11. POKÓJ	13,5m ²	17,8m ²	panele
12. POKÓJ	13,1m ²	17,3m ²	panele
13. POKÓJ	10,8m ²	13,8m ²	panele
14. GARDEROBA	3,1m ²	4,5m ²	panele
RAZEM	56,3m²	72,9m²	

POWIERZCHNIA POMIESZCZEŃ DLA CAŁEGO BUDYNKU

RAZEM	112,6m²	145,8m²
--------------	---------------------------	---------------------------